



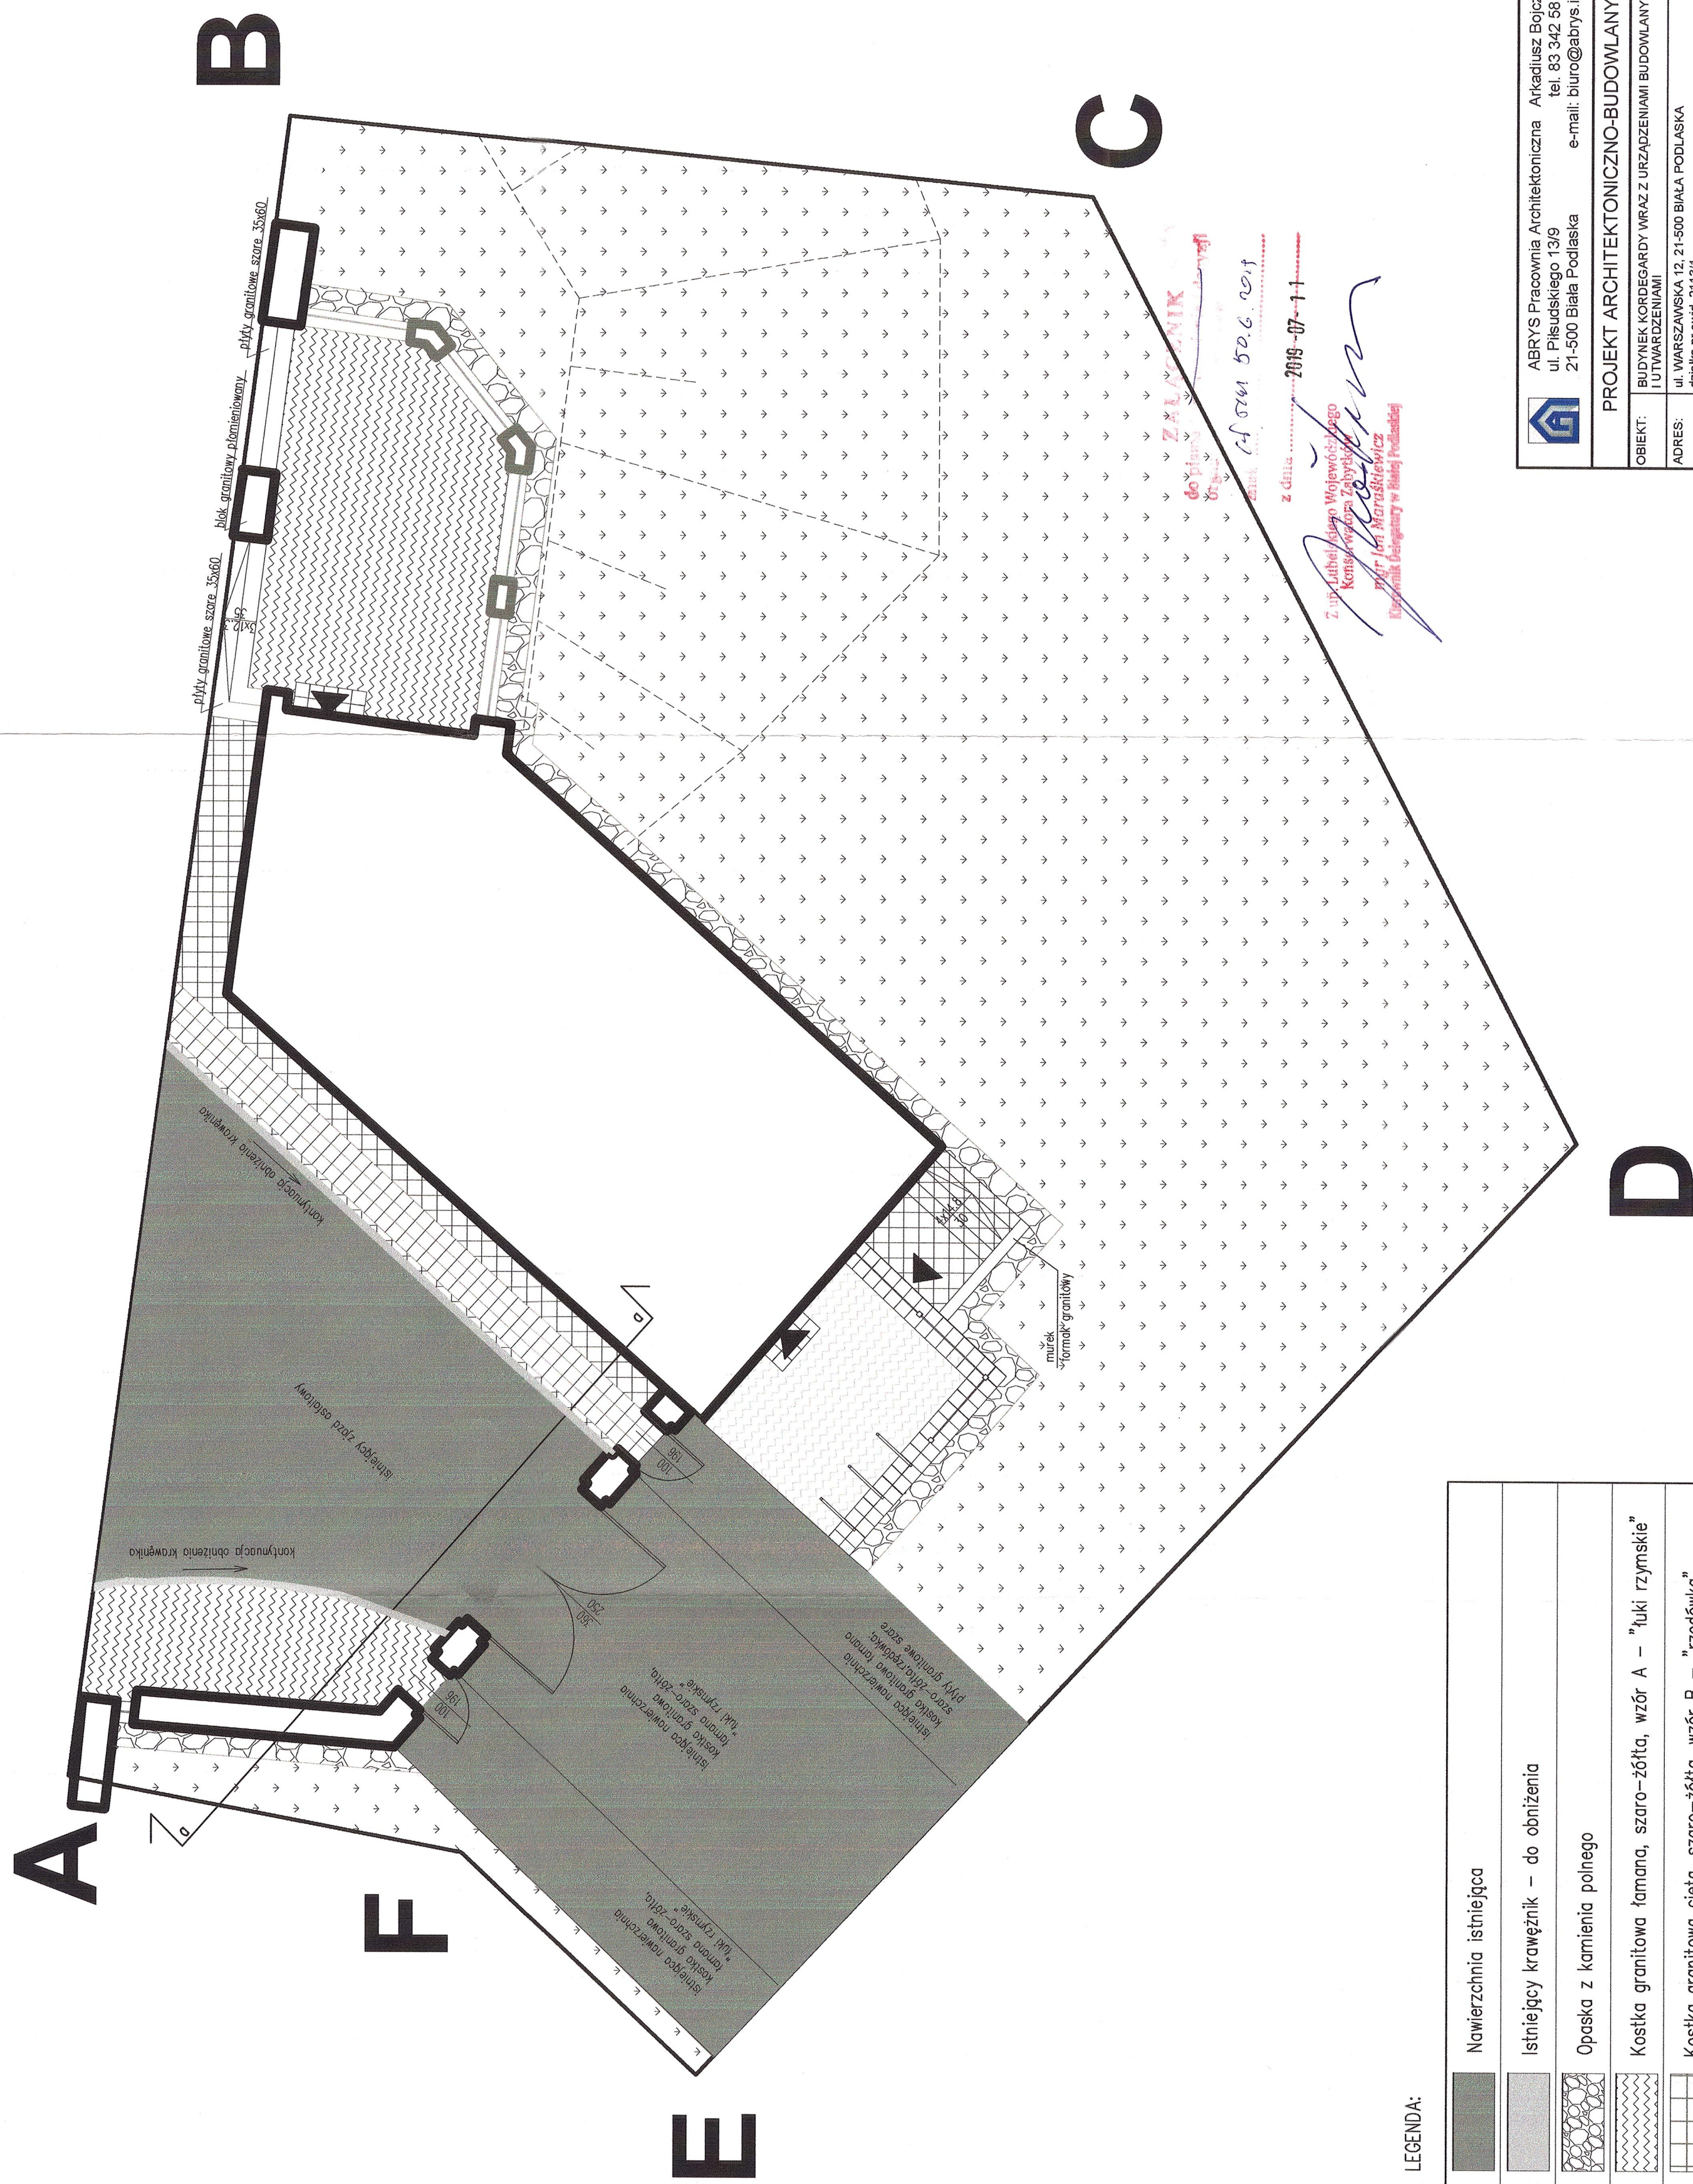


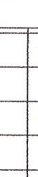
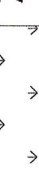



## Skala 1:20

Skala 1:20

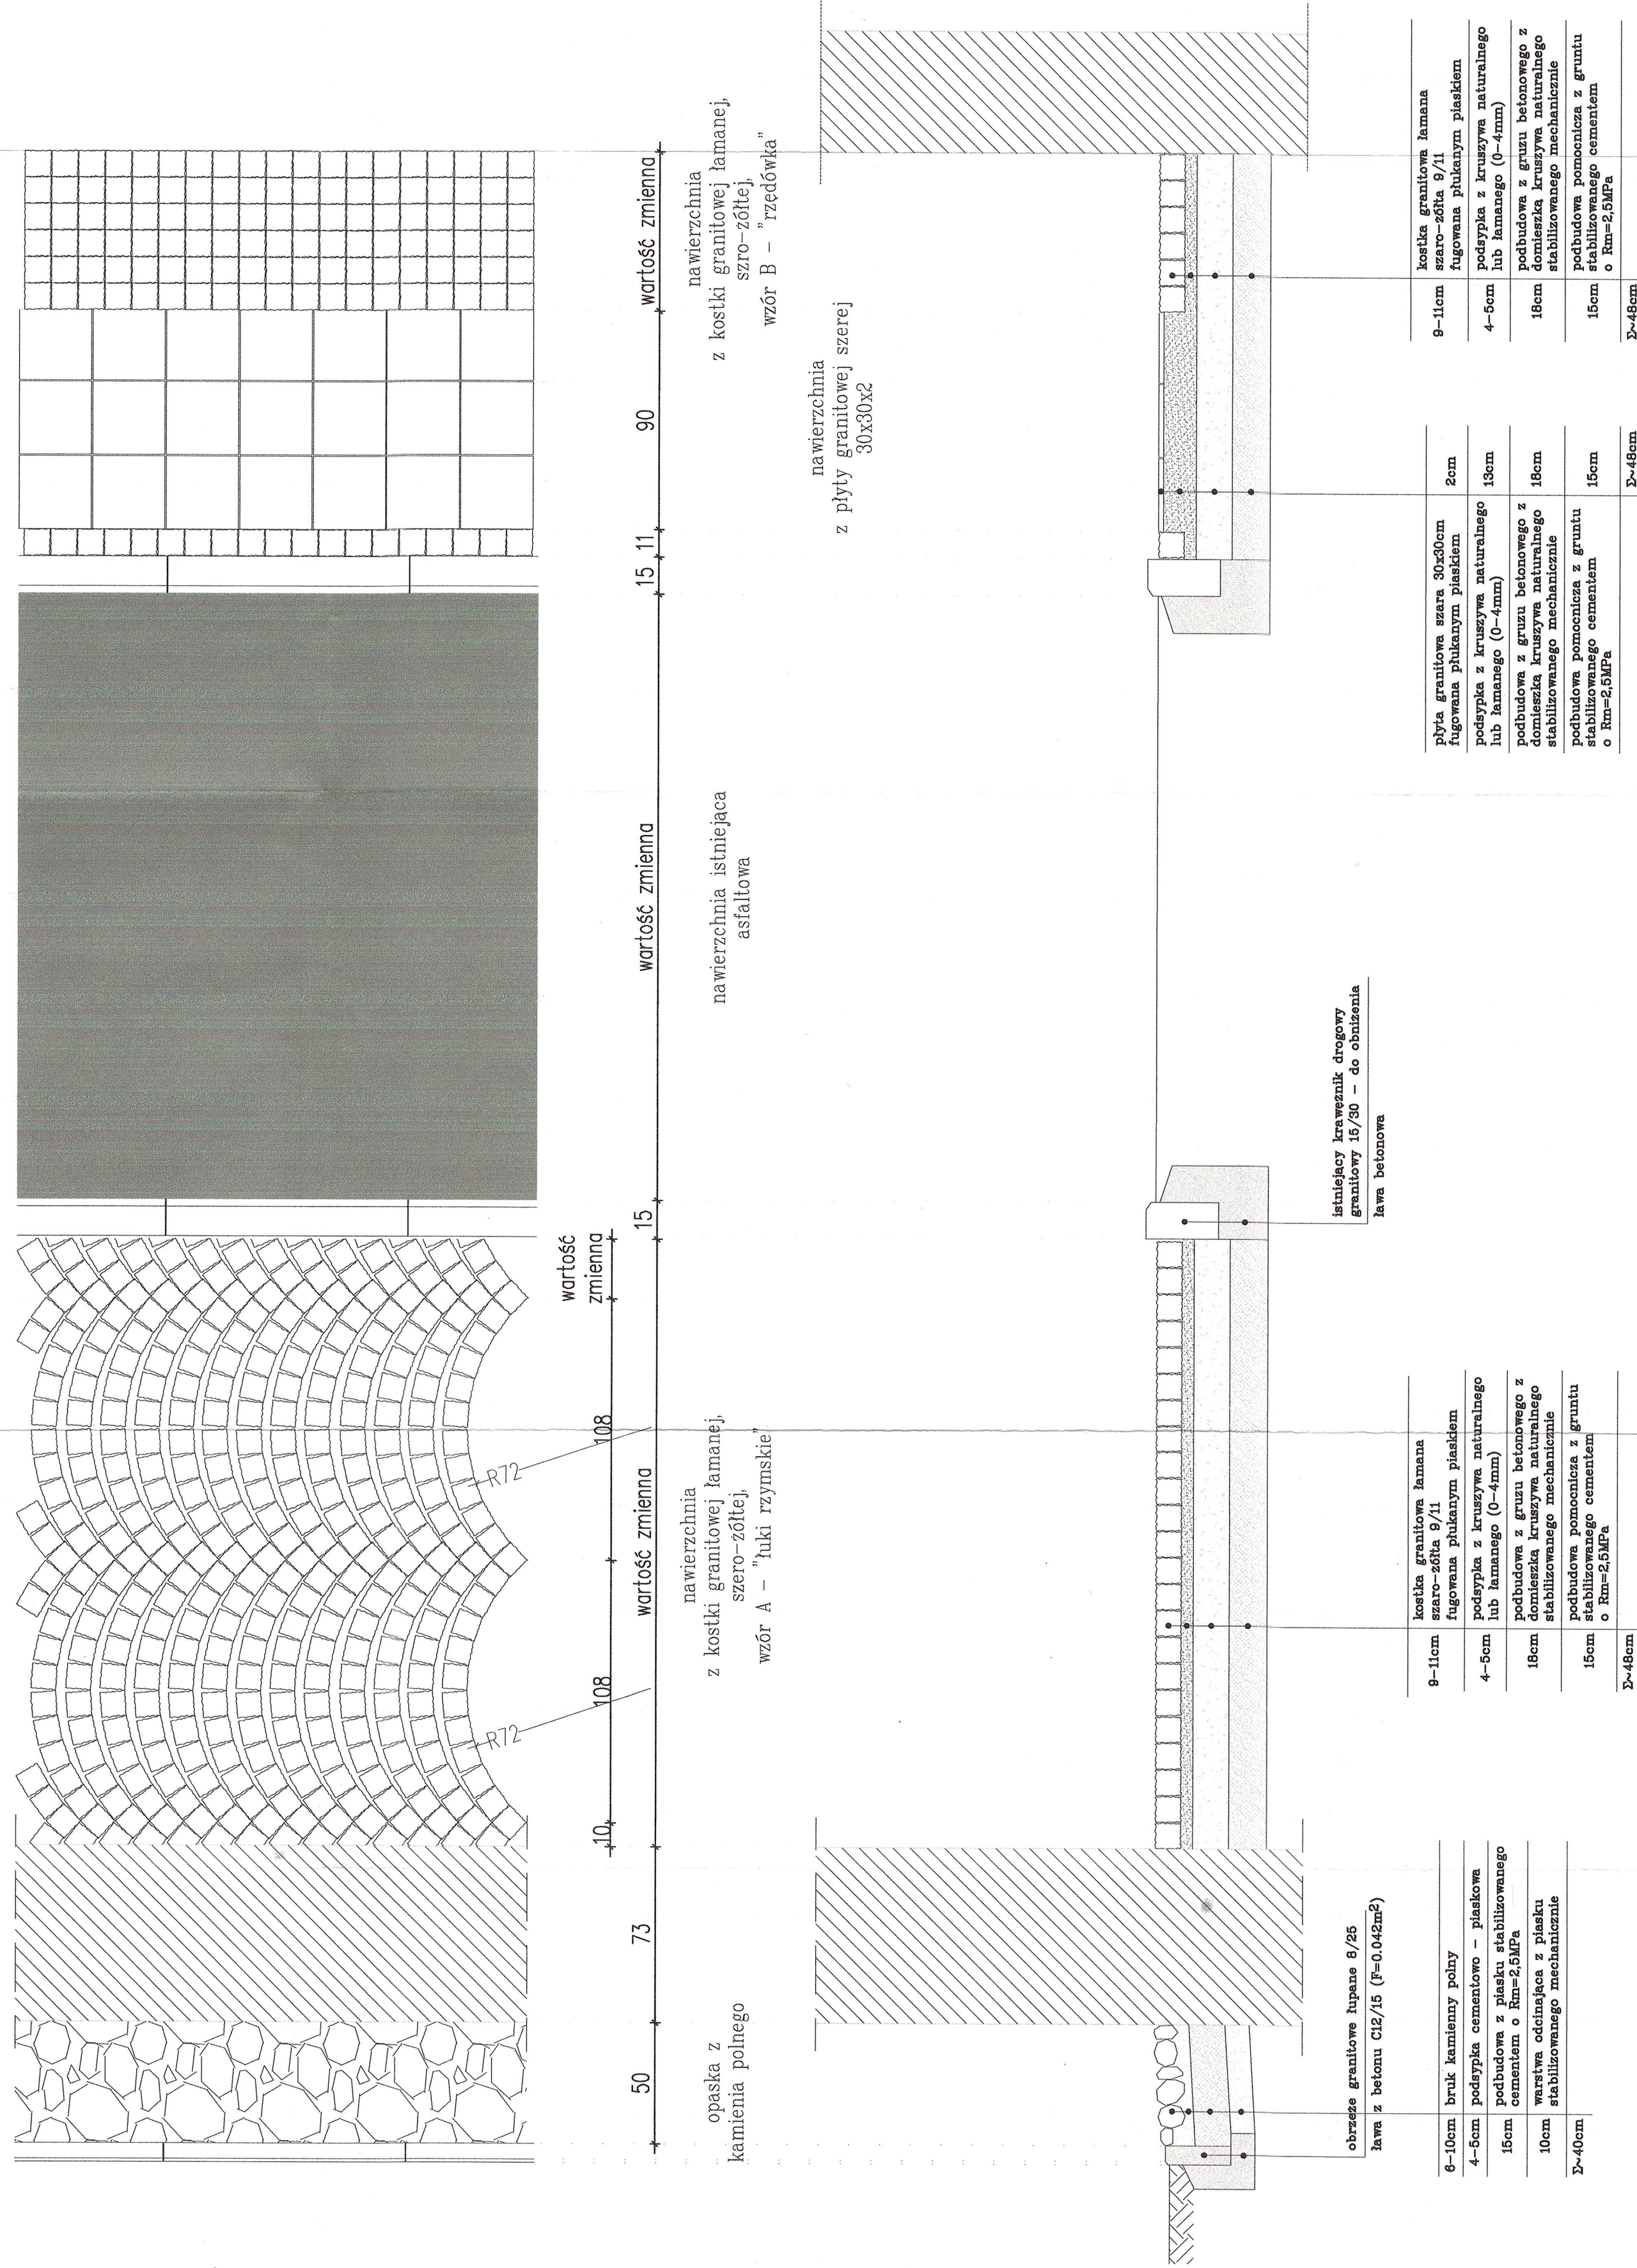

LEGENDA:

	Nawierzchnia istniejąca
	Istniejący krawężnik – do obniżenia
	Opaska z kamienia polnego
	Kostka granitowa łamana, szara–żółta, wzór A – "Łuki rzymskie"
	Kostka granitowa cięta, szara–żółta, wzór B – "Rzędówka"
	Płyta granitowa szara 30x30x2
	Zieleń – trawa

 <p>ABRY'S Pracownia Architektoniczna ul. Piaskowska 139/ 21-500 Białą Podlaską e-mail: biuro@abrys.info</p>	<p>Archiwizacja Bojczuk tel. 53 342 59 77 e-mail: biuro@abrys.info</p>	
	<p><b>PROJEKT ARCHITEKTICZNO-BUDOWLANY</b></p>	
<p>OBIEKT:</p>	<p>BUDYNEK KORDYGARDY WRAZ Z URZĄDZENIAMI BUDOWLANYMI I UTWARDZENIAMI</p>	
<p>ADRES:</p>	<p>ul. WARSZAWSKA 12, 21-500 BIAŁA PODLASKA działka nr ewid. 21/131</p>	
<p>INWESTOR:</p>	<p>GMINA MIEJSKA BIAŁA PODLASKA ul. Piaskowska 3, 21-500 Białą Podlaską</p>	
<p>NAZWA</p>	<p>RZUKOTOCZENIA BUDYNKU</p>	<p>SKALA RYSUNKU: 1:100</p>
<p>PROJEKTANT</p>	<p>mgr inż. architekt Andrzej Bojczuk</p>	<p>RYSUJĄCY</p>
<p>PROJEKTOWY</p>	<p>mgr inż. 374/L20201 specjalista architektura</p>	<p>NUMER</p>
<p>SPRAWOZDAJĄCY</p>	<p>mgr inż. architekt Andrzej Bojczuk</p>	<p>czysawie 2019</p>
<p>PROJEKTOWY</p>	<p>mgr inż. 520/L0046 specjalista architektura</p>	<p>czysawie 2019</p>
<p>PROJEKTOWY</p>	<p>mgr inż. 520/L0046 specjalista architektura</p>	<p>czysawie 2019</p>