



RZUT PODDASZA INSTALACJE WENTYLACJI MECHANICZNEJ

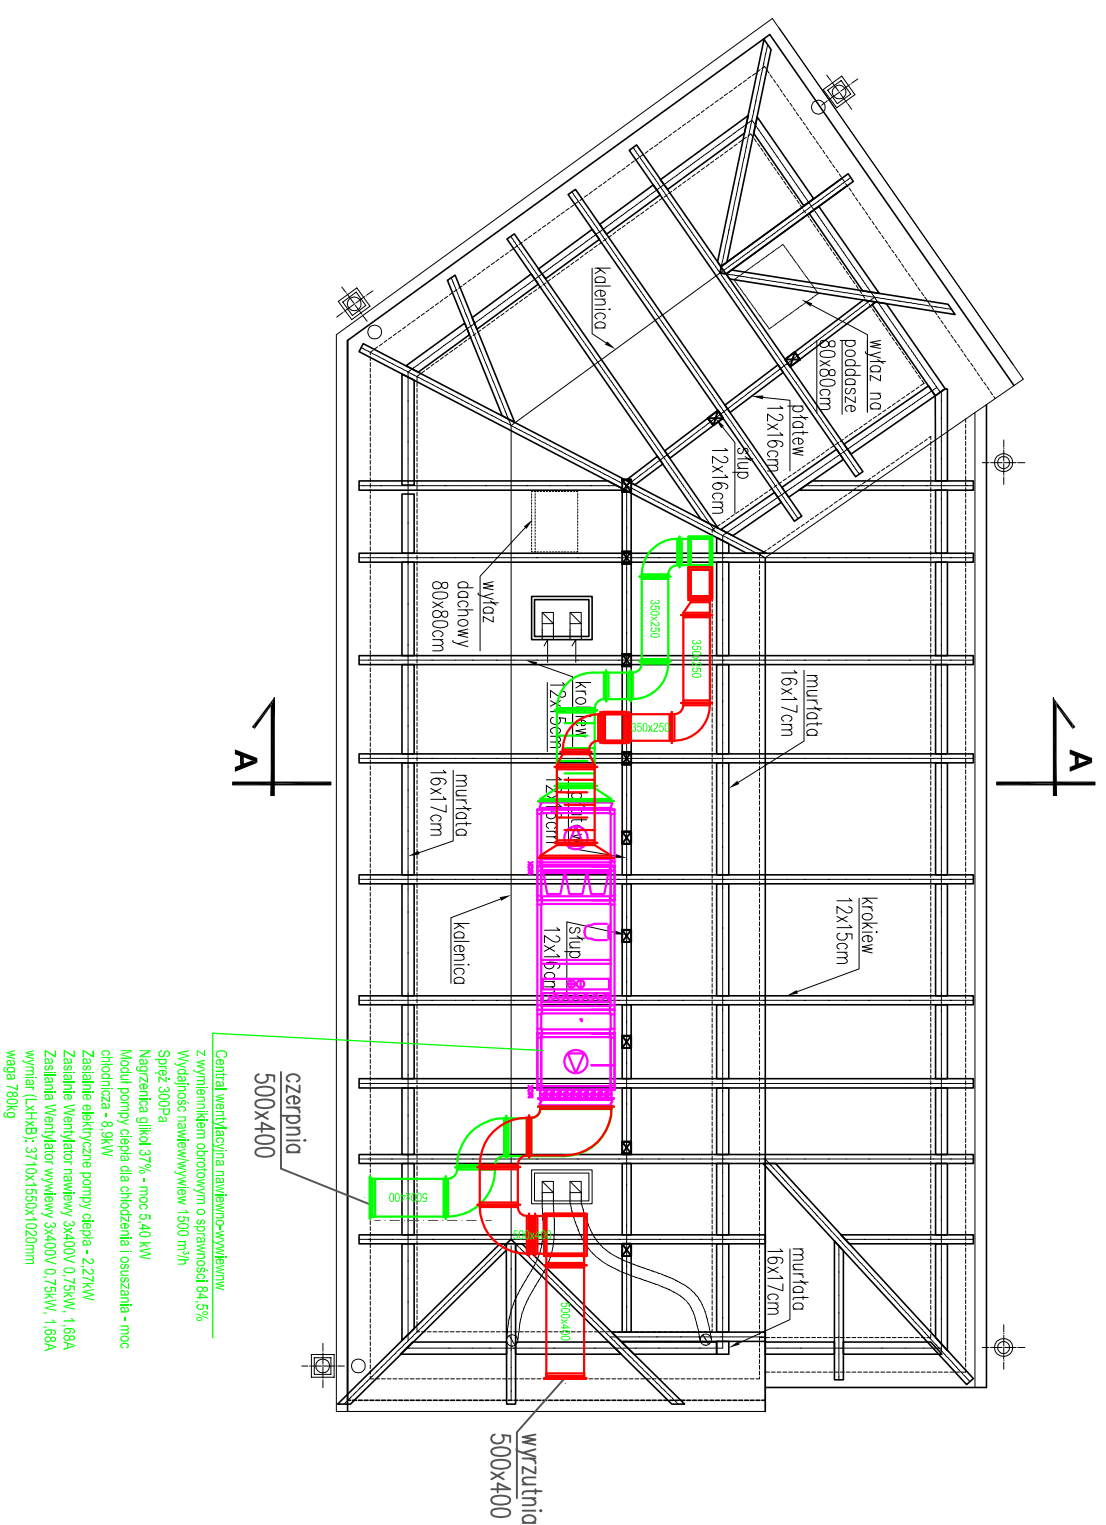

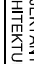

ABRY'S Pracownia Architektoniczna
 ul. Piłsudskiego 139
 21-500 Biała Podlaska
 e-mail: biuro@abrys.info

Arkadiusz Bojczuk
 tel. 83 342 58 77
 grudzień 2019

PROJEKT ARCHITEKTONICZNO-BUDOWLANY

OBJEKT:	BUDYNEK KORDEGARDY WRAZ Z URZĄDZENIAMI BUDOWLANYMI I UTRZYMANIAMI		
ADRES:	ul. WARSZAWSKA 12, 21-500 BIAŁA PODLASKA		
	działka nr ewid. 21/3/1		
INWESTOR:	GMINA MIEJSKA BIAŁA PODLASKA		
	ul. Piłsudskiego 3, 21-500 Biała Podlaska		
