

## RZUT PARTERU INSTALACJE KANALIZACYJNE


ZESTAWIENIE POMIASCZEŃ PARTERU	
Nr.	Nazwa pomieszczenia
1.1.	sala ekspozycyjno 1
	78,60 m <sup>2</sup>


## LEGENDA

PVC50; i=2%  
przewód kanalizacji sanitarnej  
prowadzony w ścianie

**PVC100;i=2%**  
przewód kanalizacji sanitarnej  
prowadzony pod posadzką

• **K2** pion kanalizaciji sanitarnej

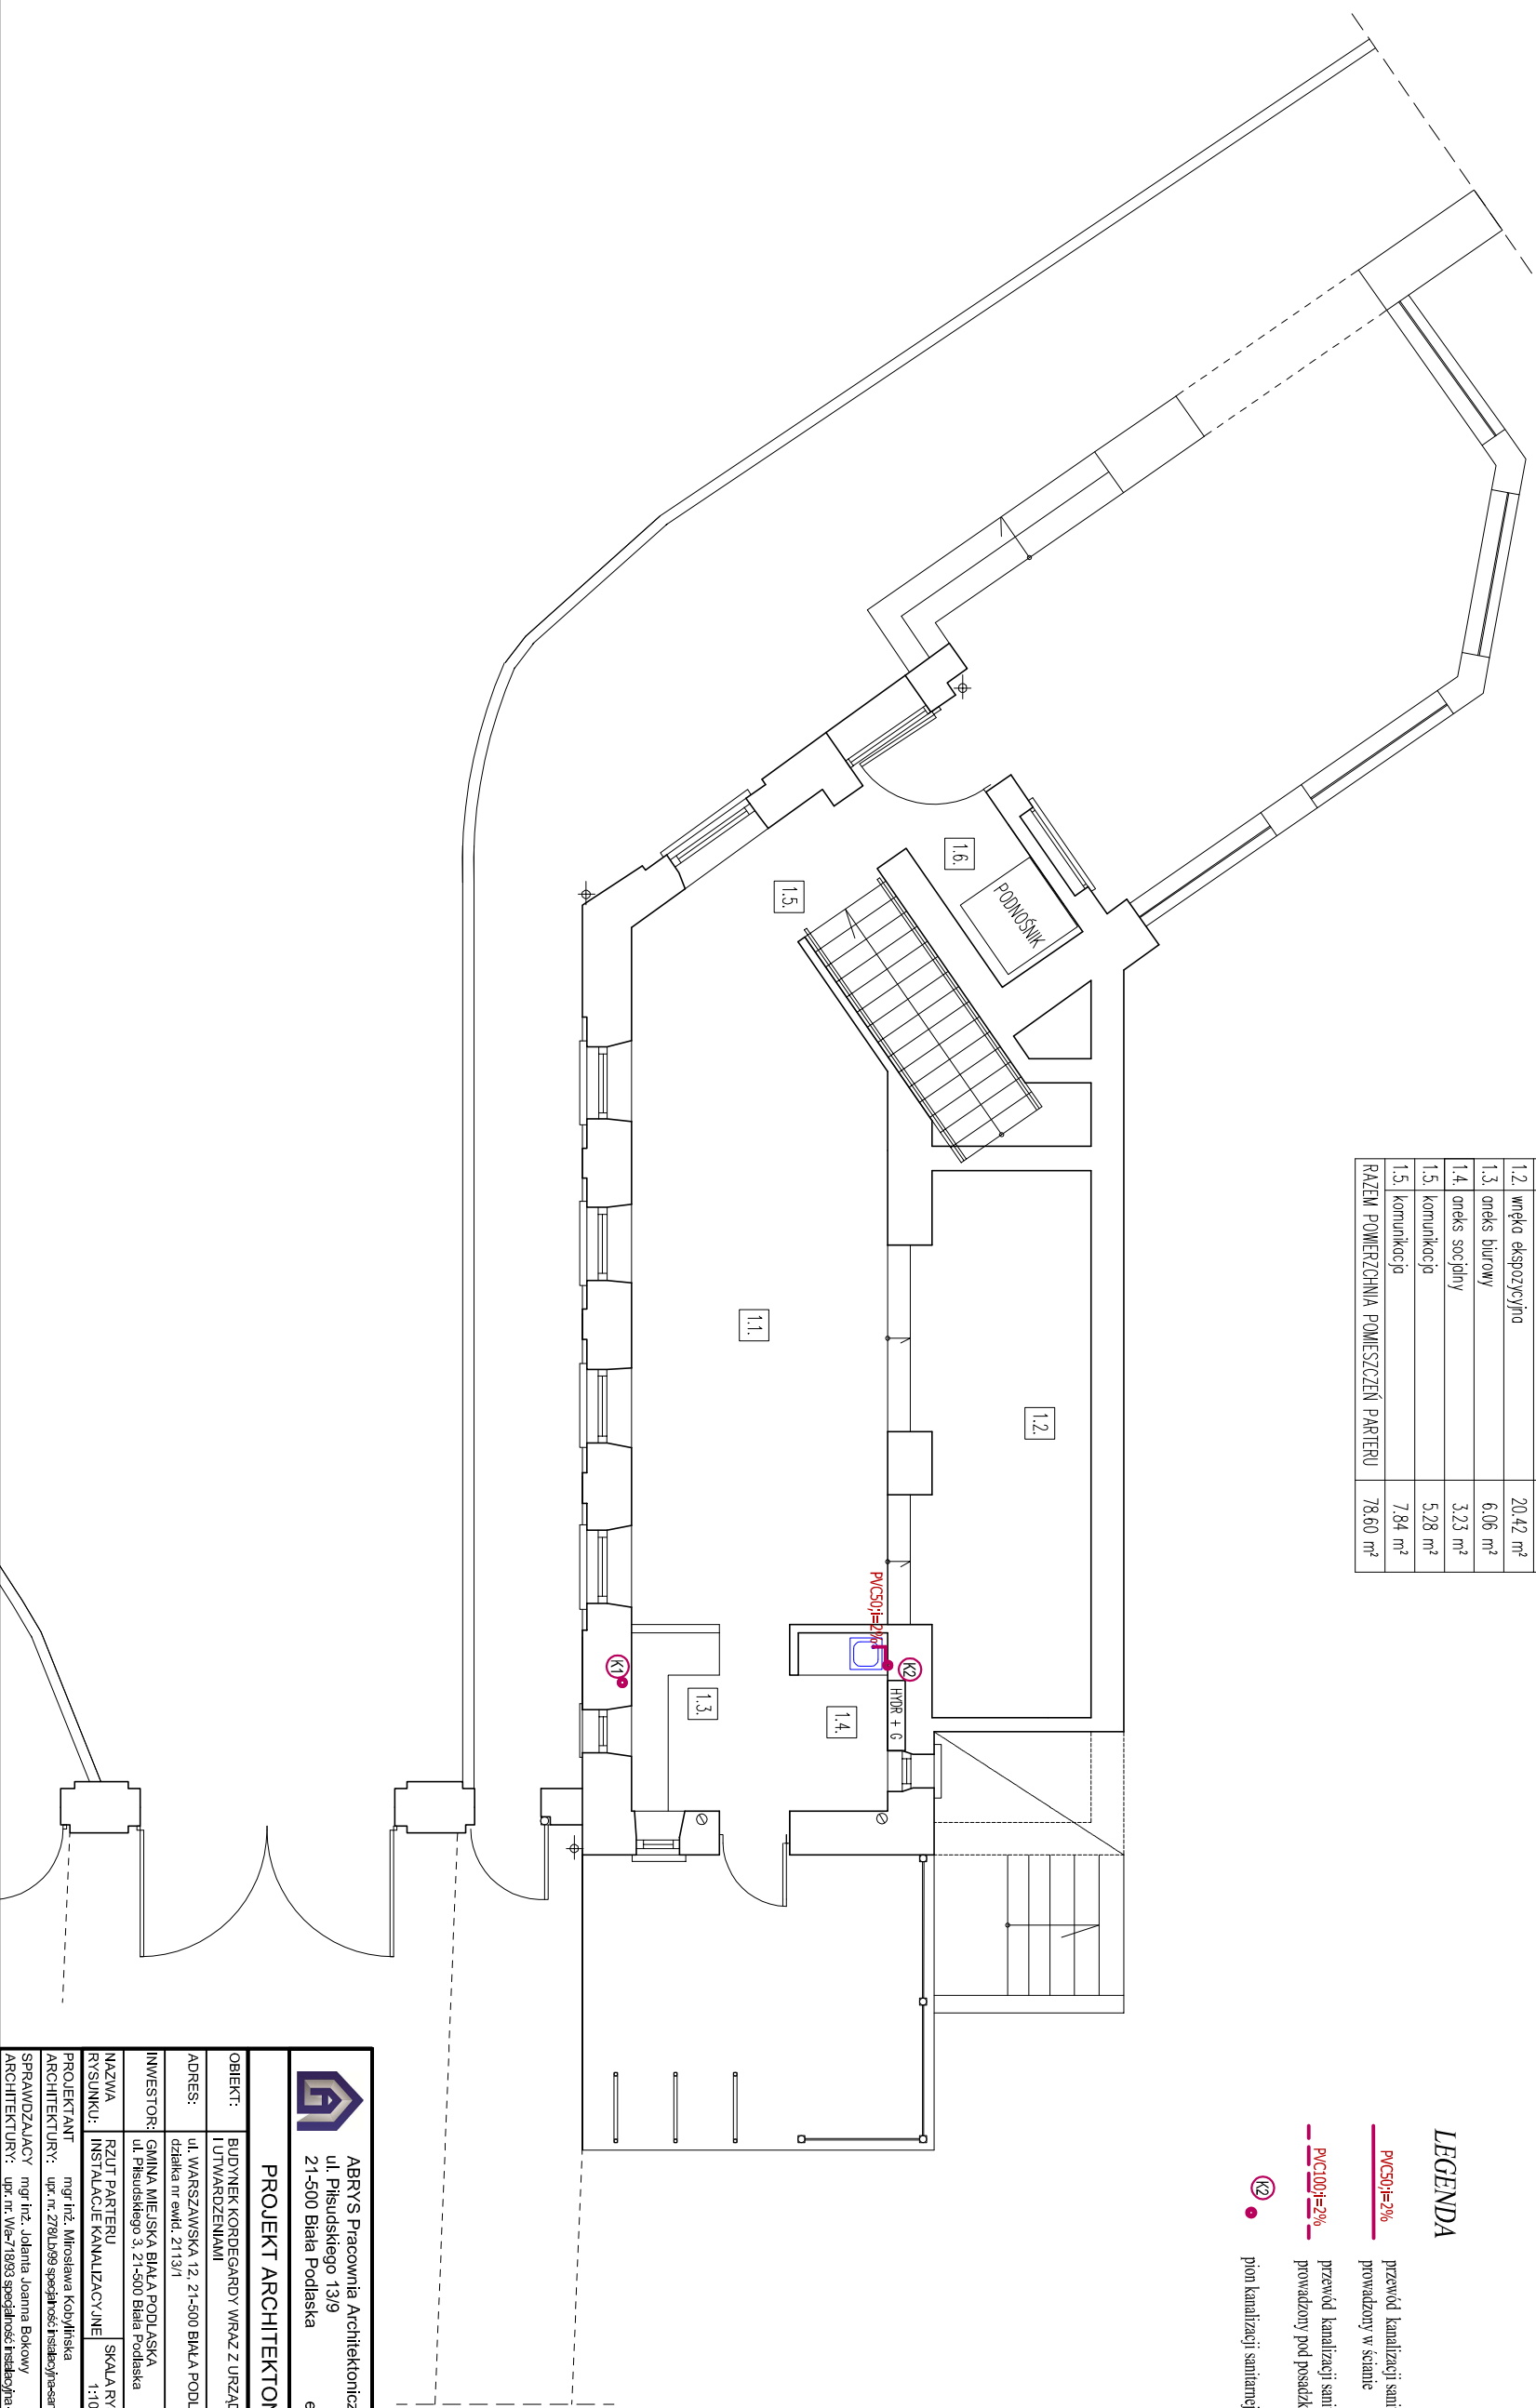

	<b>ABRY S. Pracownia Architektoniczna</b> ul. Piłsudskiego 139 21-500 Biała Podlaska e-mail: biuro@abrys.info		Arkadiusz Bogdzik tel. 83 342 68 77
	<b>PROJEKT ARCHITEKTONICZNO-BUDOWLANY</b>		
<b>OBJEKT:</b> BUDYNEK KORDEGARDY WRAZ Z URZĄDZENIAMI BUDOWLANYMI I UTYLIZACJAMI			
<b>ADRES:</b> ul. WARSZAWSKA 12, 21-500 BIAŁA PODLASKA działka nr ewid. 21/3/1			
<b>INWESTOR:</b> GMINA MIEJSKA BIAŁA PODLASKA ul. Piłsudskiego 3, 21-500 Biała Podlaska			
<b>SPRAWDZALACZY ARCHITEKTURY:</b>			grudzień 2019r