

Kolorystyka projektowana:

Budynec kordegardy

- 1) ściany – tynk w kolorze bieli cynkowej
- 2) cokół – tynk w kolorze szarobezowym
- 3) gzyms miedzypiętrowy – dachówka ceramiczna esówka w kolorze ceglastym
- 4) dach – blacha miedziana płaska na rabeł
- 5) obróbki blacharskie – blacha miedziana płaska na rabeł
- 6) rynny i rury spustowe – blacha miedziana, rury spustowe w dolnej części z osłonami (okowami) – z płaskowników stalowych ocynkowanych w kolorze grafitowym
- 7) kominy – tynk w kolorze szarobezowym
- 8) stolarka okienna drewniana – w kolorze ciemnego drewna
- 9) stolarka drzwiowa drewniana – w kolorze ciemnego drewna
- 10) elementy ślusarskie – stal w kolorze grafitowym

Dobudowana piwnica

- 11) ściany – tynk renowacyjny gładki z boniowaniem, w kolorze szarobezowym
- 12) stropodach – kostka granitowa cięta szaro–szółta układana w "łuk rzymski"
- 13) ślusarka drzwiowa – stal w kolorze ciemnoszarym

Ogrodzenie zabytkowe istniejące

- 14) ściany – tynk w kolorze bieli cynkowej
- 15) zwieńczenie – dachówka ceramiczna esówka w kolorze ceglastym
- 16) elementy ślusarskie – stal w kolorze grafitowym

Projektowane ogrodzenie, balustrada, stojaki rowerowe:


- 17) słupki i cokoły – tynk w kolorze bieli cynkowej
- 18) zwieńczenie – czapki z paskowca szaro–kremowego
- 19) elementy ślusarskie – stal w kolorze grafitowym

19.05.2019. 08.06.2019

2019-07-11

Z up. Lubelskiego Województwa
Kopie w sprawie zabytów

mgr inż. Robert Filipuk
delegacja w bud. Podlaskiej

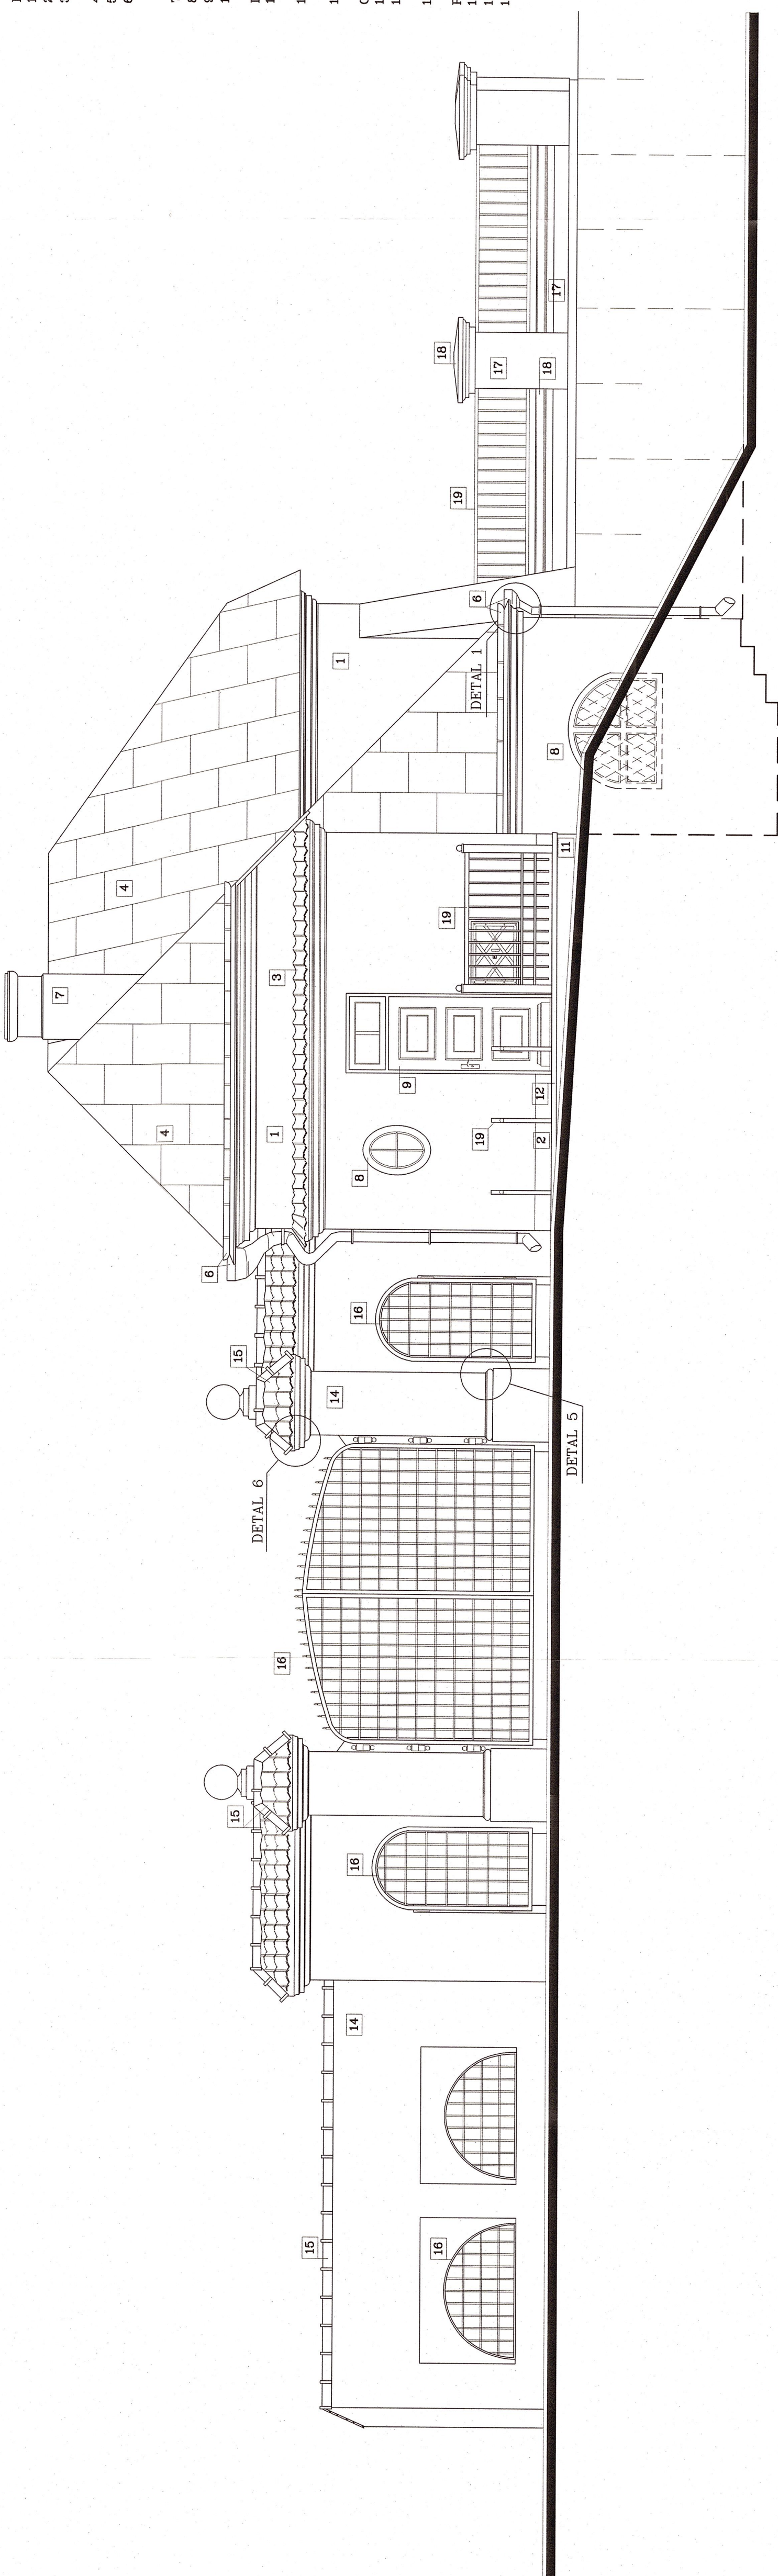

ISTNIEJĄCE ZABYTKOWE OGRODZENIE – REMONT

DOBUDOWANA PIWNICA

KORDEGARDA – PRZEBUDOWA I REMONT

PROJEKTOWANE OGRODZENIE



ABRYŚ Pracownia Architektoniczna
ul. Piłsudskiego 13/9
21-500 Biała Podlaska

Arkadiusz Bojczuk
tel. 83 342 58 77
e-mail: biuro@abrys.info

PROJEKT ARCHITEKTONICZNO-BUDOWLANY

OBIEKT: BUDYNEK KORDEGARDY WRAZ Z URZĄDZENIAMI BUDOWLANYMI I UTWARDZENIAMI

ADRES: ul. WARSZAWSKA 12, 21-500 BIAŁA PODLASKA
działka nr ewid. 2113/1

INWESTOR: GMINA MIEJSKA BIAŁA PODLASKA
ul. Piłsudskiego 3, 21-500 Biała Podlaska

NAZWA: ELEMEN
RYSUNKU: POLUDNIOWO-ZACHODNIA
PROJEKTANT: mgr inż. architekt Arkadiusz Bojczuk
ARCHITEKTURA: upr. nr. 374/LP/2001 specjalność architektoniczna

SPRAWDZAJĄCY: mgr inż. architekt Andrzej Robert Filipuk
ARCHITEKTURA: upr. nr. 52/LP/09 specjalność architektoniczna

NUMER: 1:50
RYSUNKU: 1:50
czervenec 2019

NUMER: A3
RYSUNKU: A3
czervenec 2019