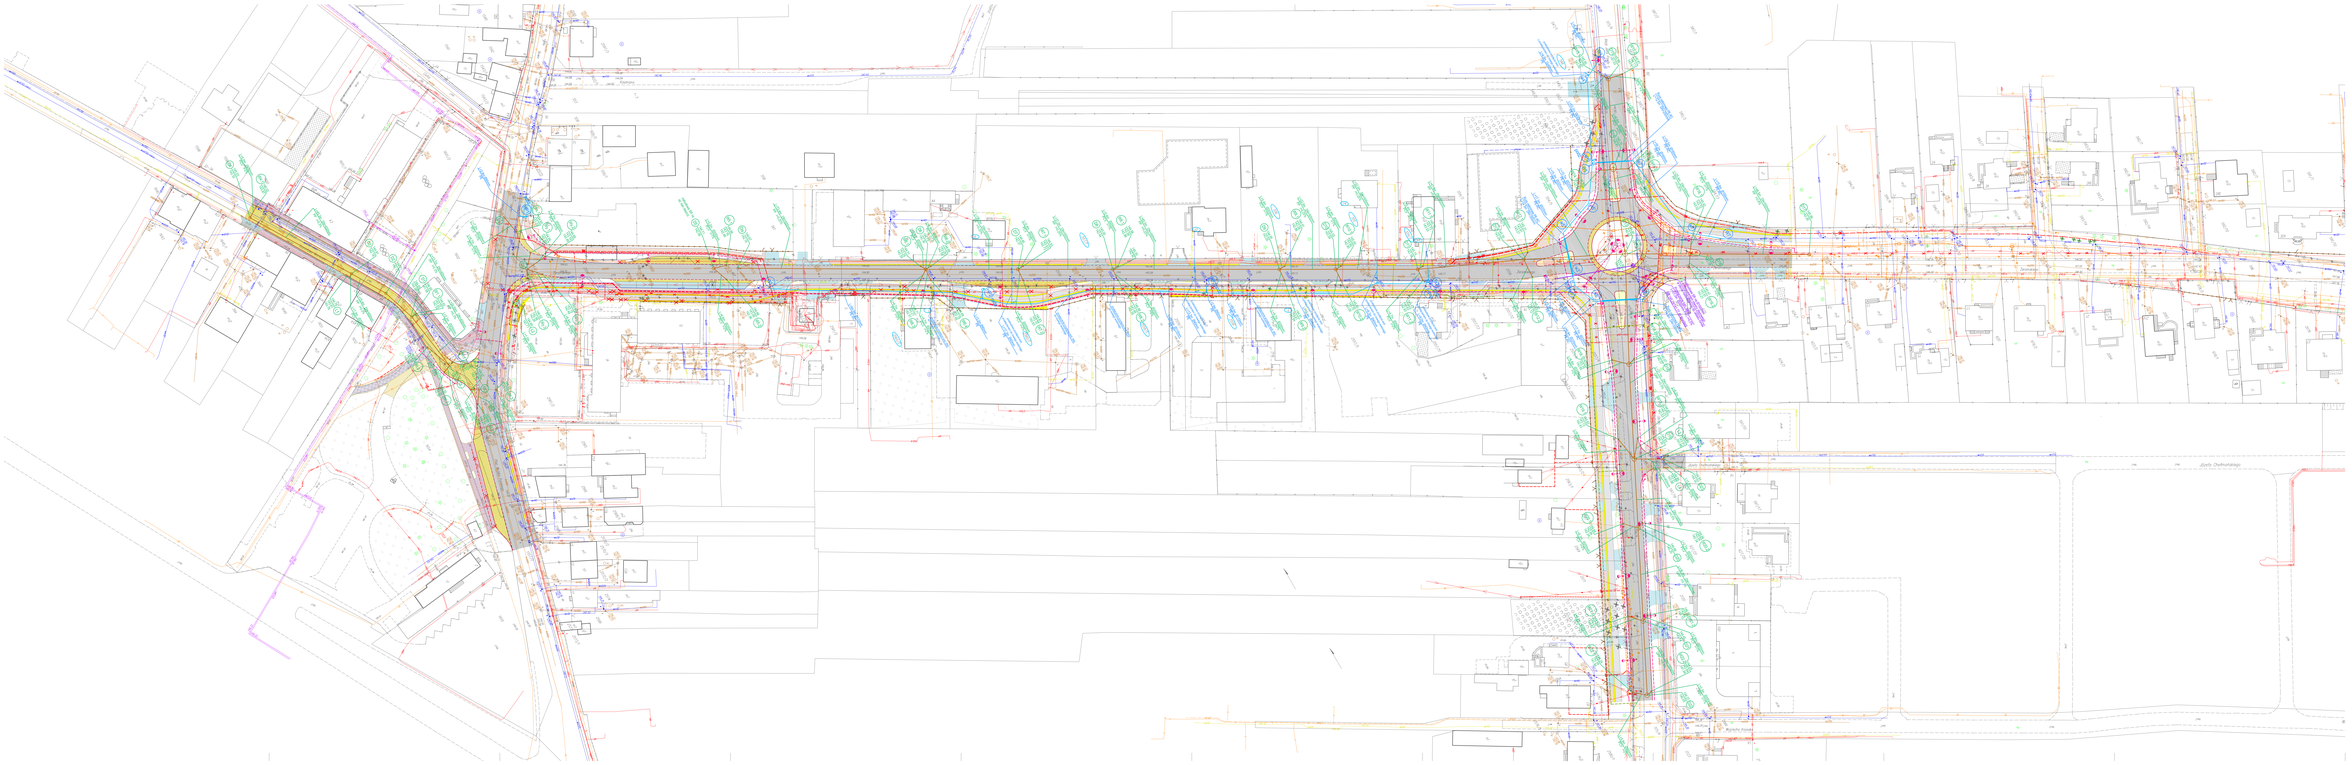

MAPA DO CELÓW PROJEKTOWYCH

Arkusz 1 z 2

Województwo: lubelskie
Powiat: Miasto Biała Podlaska
Jednostka ewidencyjna: 060101_1 Biała Podlaska
Obręb: 0003, 0002
Miejscowość: Biała Podlaska
Skala: 1:500
Sekcje: 8.168.13.13.2.1, 8.168.13.13.1.4, 8.168.13.13.2.3, 8.168.13.13.3.2, 8.168.13.13.4.1, 8.168.13.13.3.4

Układ odniesienia pikiet: 2000/24
Układ odniesienia wysokościowy: PL-KRON86-NH
Mapa aktualna na dzień 24.03.2025r., **służy do celów projektowych** wg oznaczenia linią ciągłą koloru zielonego.
Obszar efektywnej się badano.

Oznaczenie kartograficzne:
02.6642.54.2023

Numer roboty w wykonawcy: 68/2023

Wykonał: GEODETA uprawnieniowy inż. Tadeusz Kowalski
Biała Podlaska 27.03.2025r.

Sprawdził: GEODETA uprawnieniowy mgr inż. Andrzej Kowalski
Biała Podlaska 27.03.2025r.

BIURO GEODEZYJNE
„GEOPROJEKT"
Andrzej Kowalski
21-500 Biała Podlaska
ul. Brzeska 64/2 lok. 3
NIP 537-136-22-68 Tel. 783-111-222-333

Północ

Potwierdza, że mapę do celów projektowych, będącą przedmiotem zgłoszenia, wykonano zgodnie z wymaganiami określonymi w art. 12 ust. 1 ustawy z dnia 17 maja 1989 r. Prawo geodezyjne i kartograficzne (Dz. U. z 2020 r. poz. 1990 ze zmianami) oraz w rozporządzeniu Ministra Rozwoju, Pracy i Technologii z dnia 18 sierpnia 2021 r. w sprawie ewidencji gruntów i budynków (Dz. U. z 2021 r. poz. 1781 ze zmianami)	02.04.2025
Organ administracji publicznej, przed którym należy złożyć mapę do celów projektowych	Prezydent Miasta Biała Podlaska
Adresat mapy do celów projektowych	Biuro Geodezji i Gospodarki Nieruchomościami Urzędu Miasta Biała Podlaska
Nr mapy do celów projektowych, stanowiącej załącznik do zgłoszenia	ZP. 1.7.6.2025
Data i numer wpisu w rejestrze zawodowym kierownika prac geodezyjnych	02.04.2025 r. 2025/0/0/0